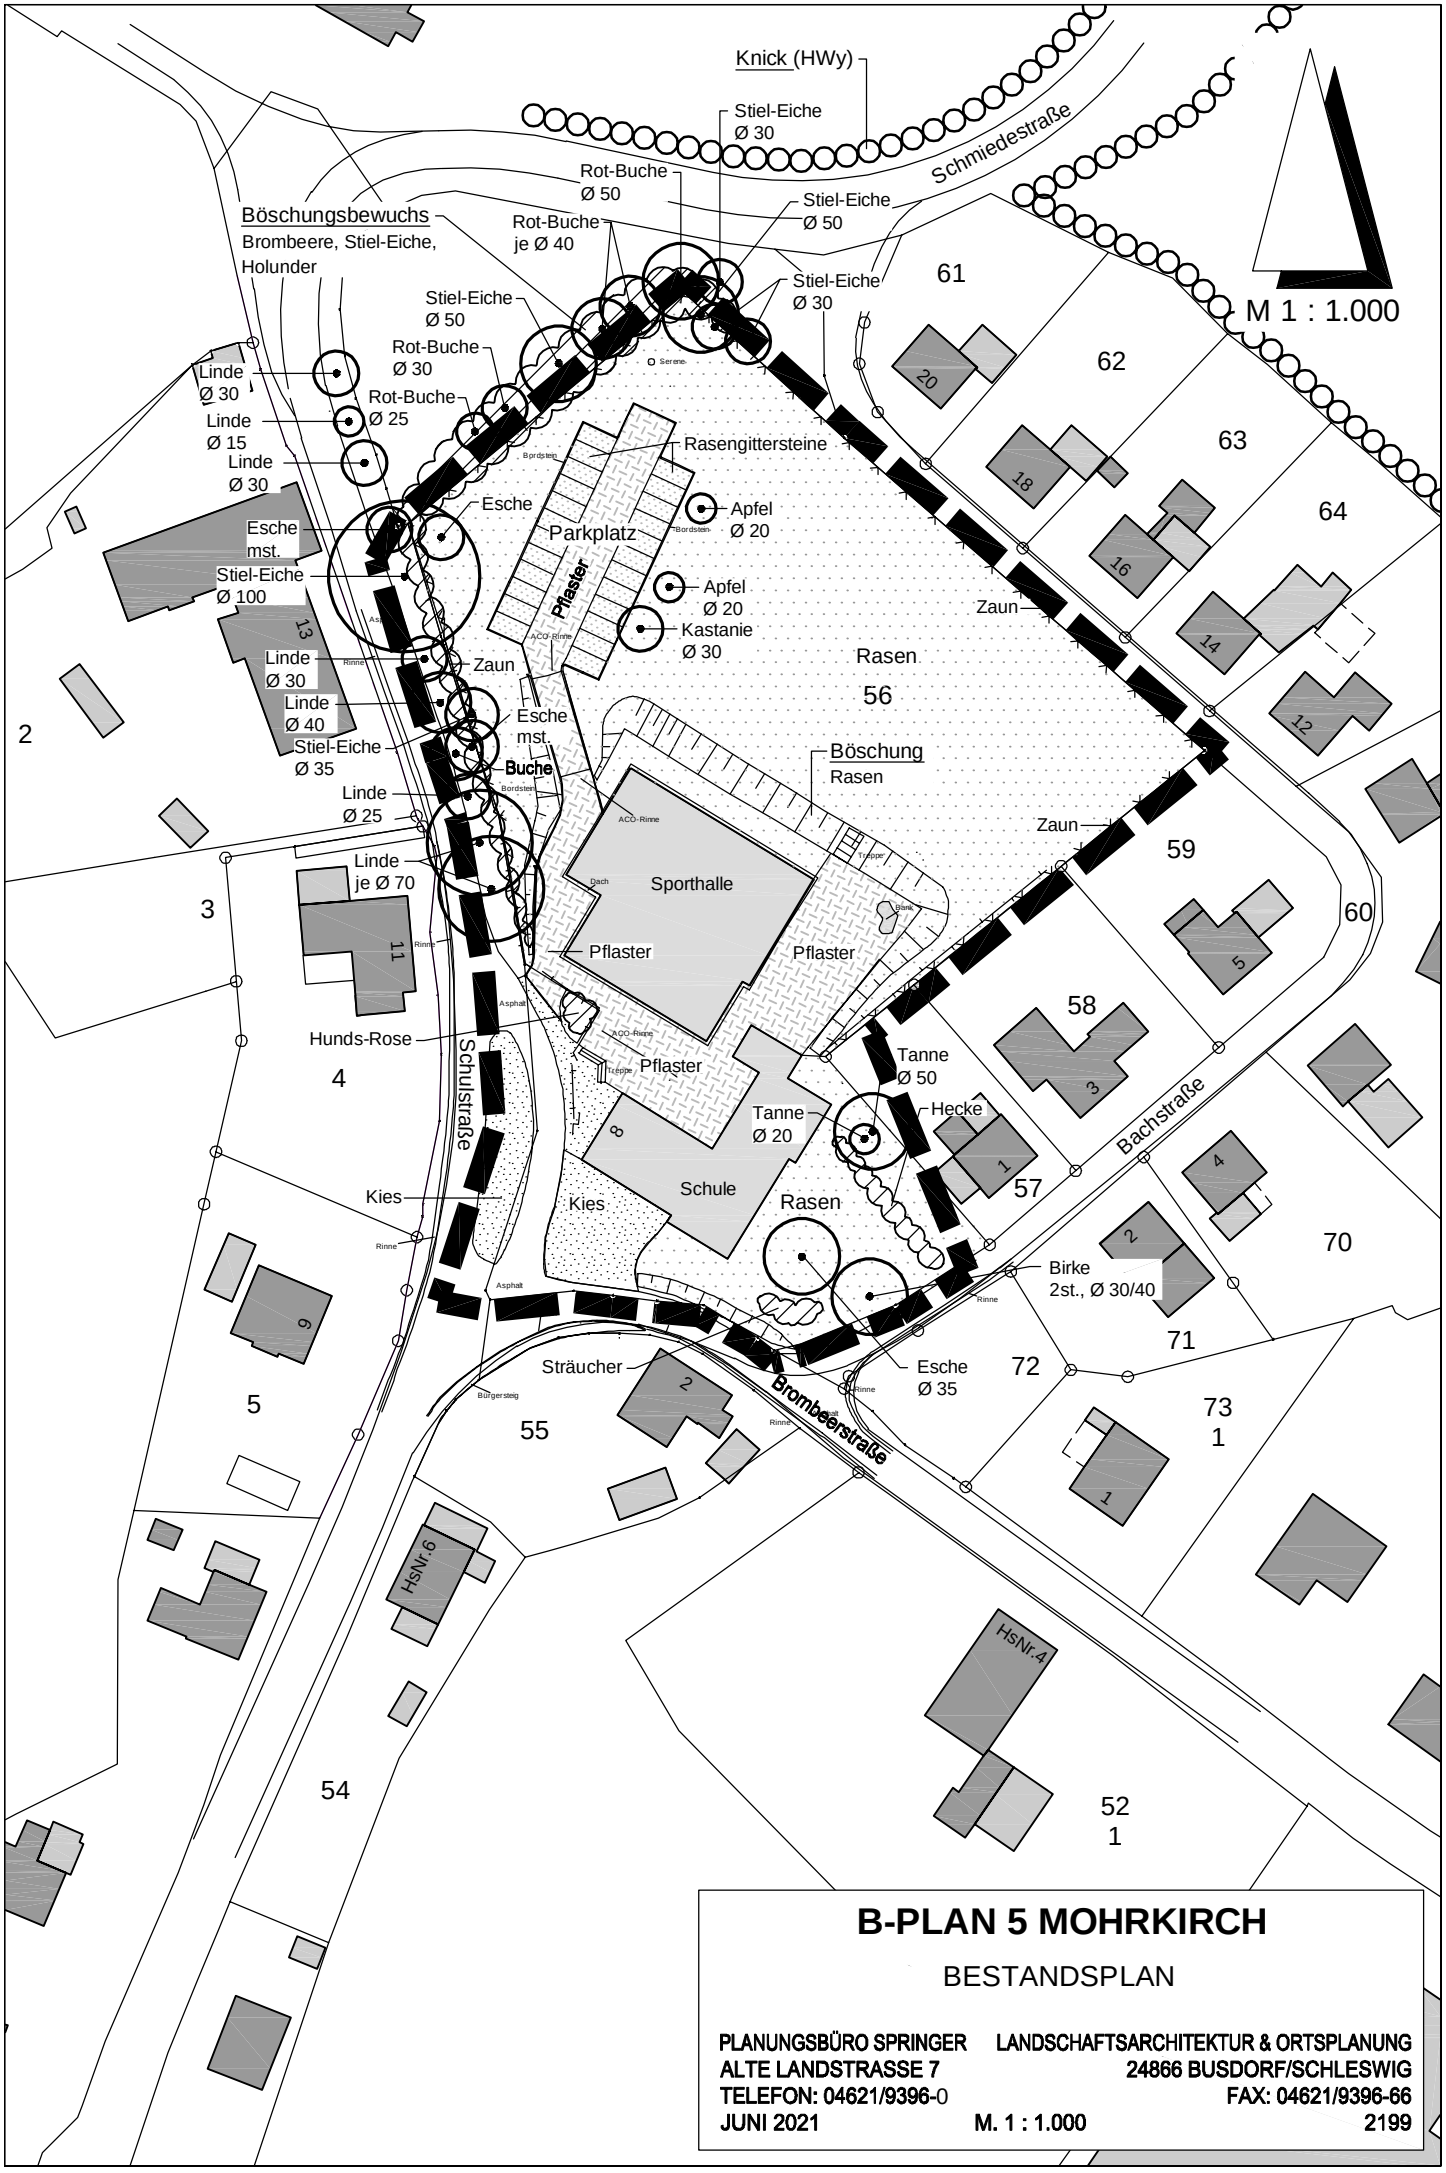

B-PLAN 5 MOHRKIRCH

BESTANDSPLAN

PLANUNGSBÜRO SPRINGER
ALTE LANDSTRASSE 7
TELEFON: 04621/9396-0

LANDSCHAFTSARCHITEKTUR & ORTSPLANUNG
24866 BUSDORF/SCHLESWIG
FAX: 04621/9396-66

JUNI 2021 M. 1 : 1.000 2199