


# SÜDERBRARUP

57. Änderung (Berichtigung) des  
Flächennutzungsplanes des  
Planungsverbandes im Amt  
Süderbrarup

Übersichtskarte

M. 1 : 25.000

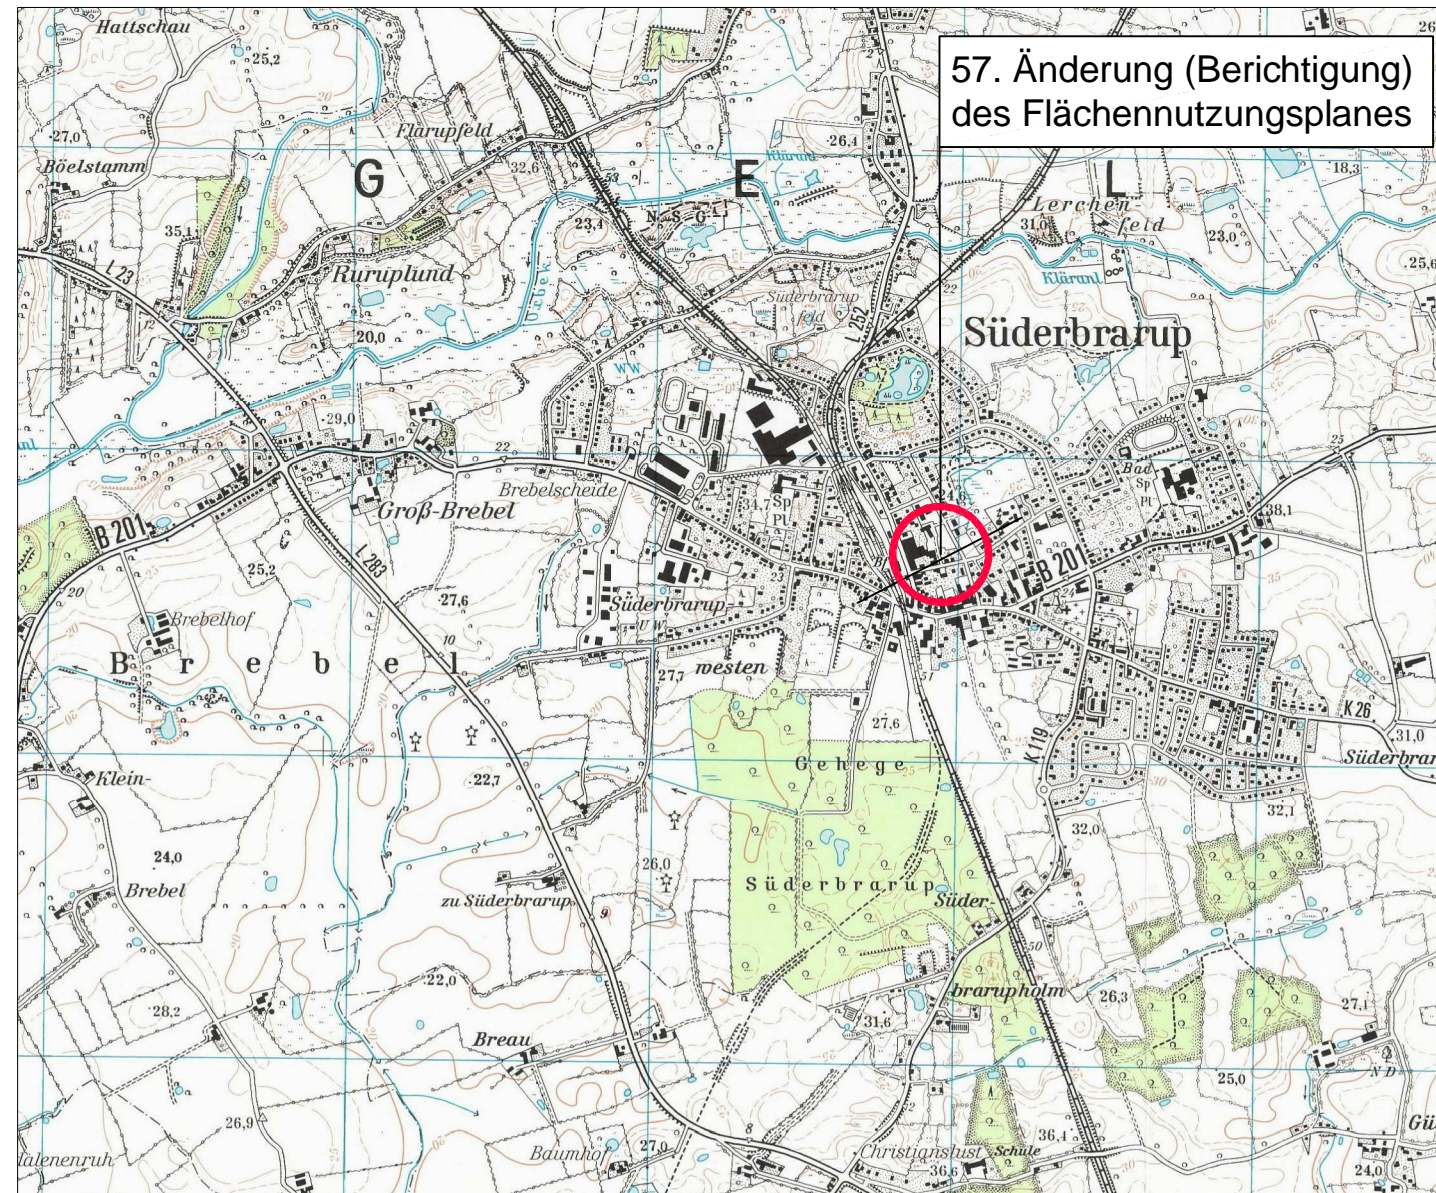

Planzeichnung

M. 1 : 5.000



## ZEICHENERKLÄRUNG


Darstellungen



Wohnbauflächen

(§ 1 Abs. 1 Nr. 1 BauNVO)

Sonstige Planzeichen

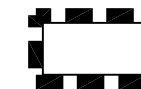

Grenze des Geltungsbereiches der 57.  
Flächennutzungsplan-Änderung (Berichtigung)

Süderbrarup, den

Bürgermeister